



STATO DI FATTO

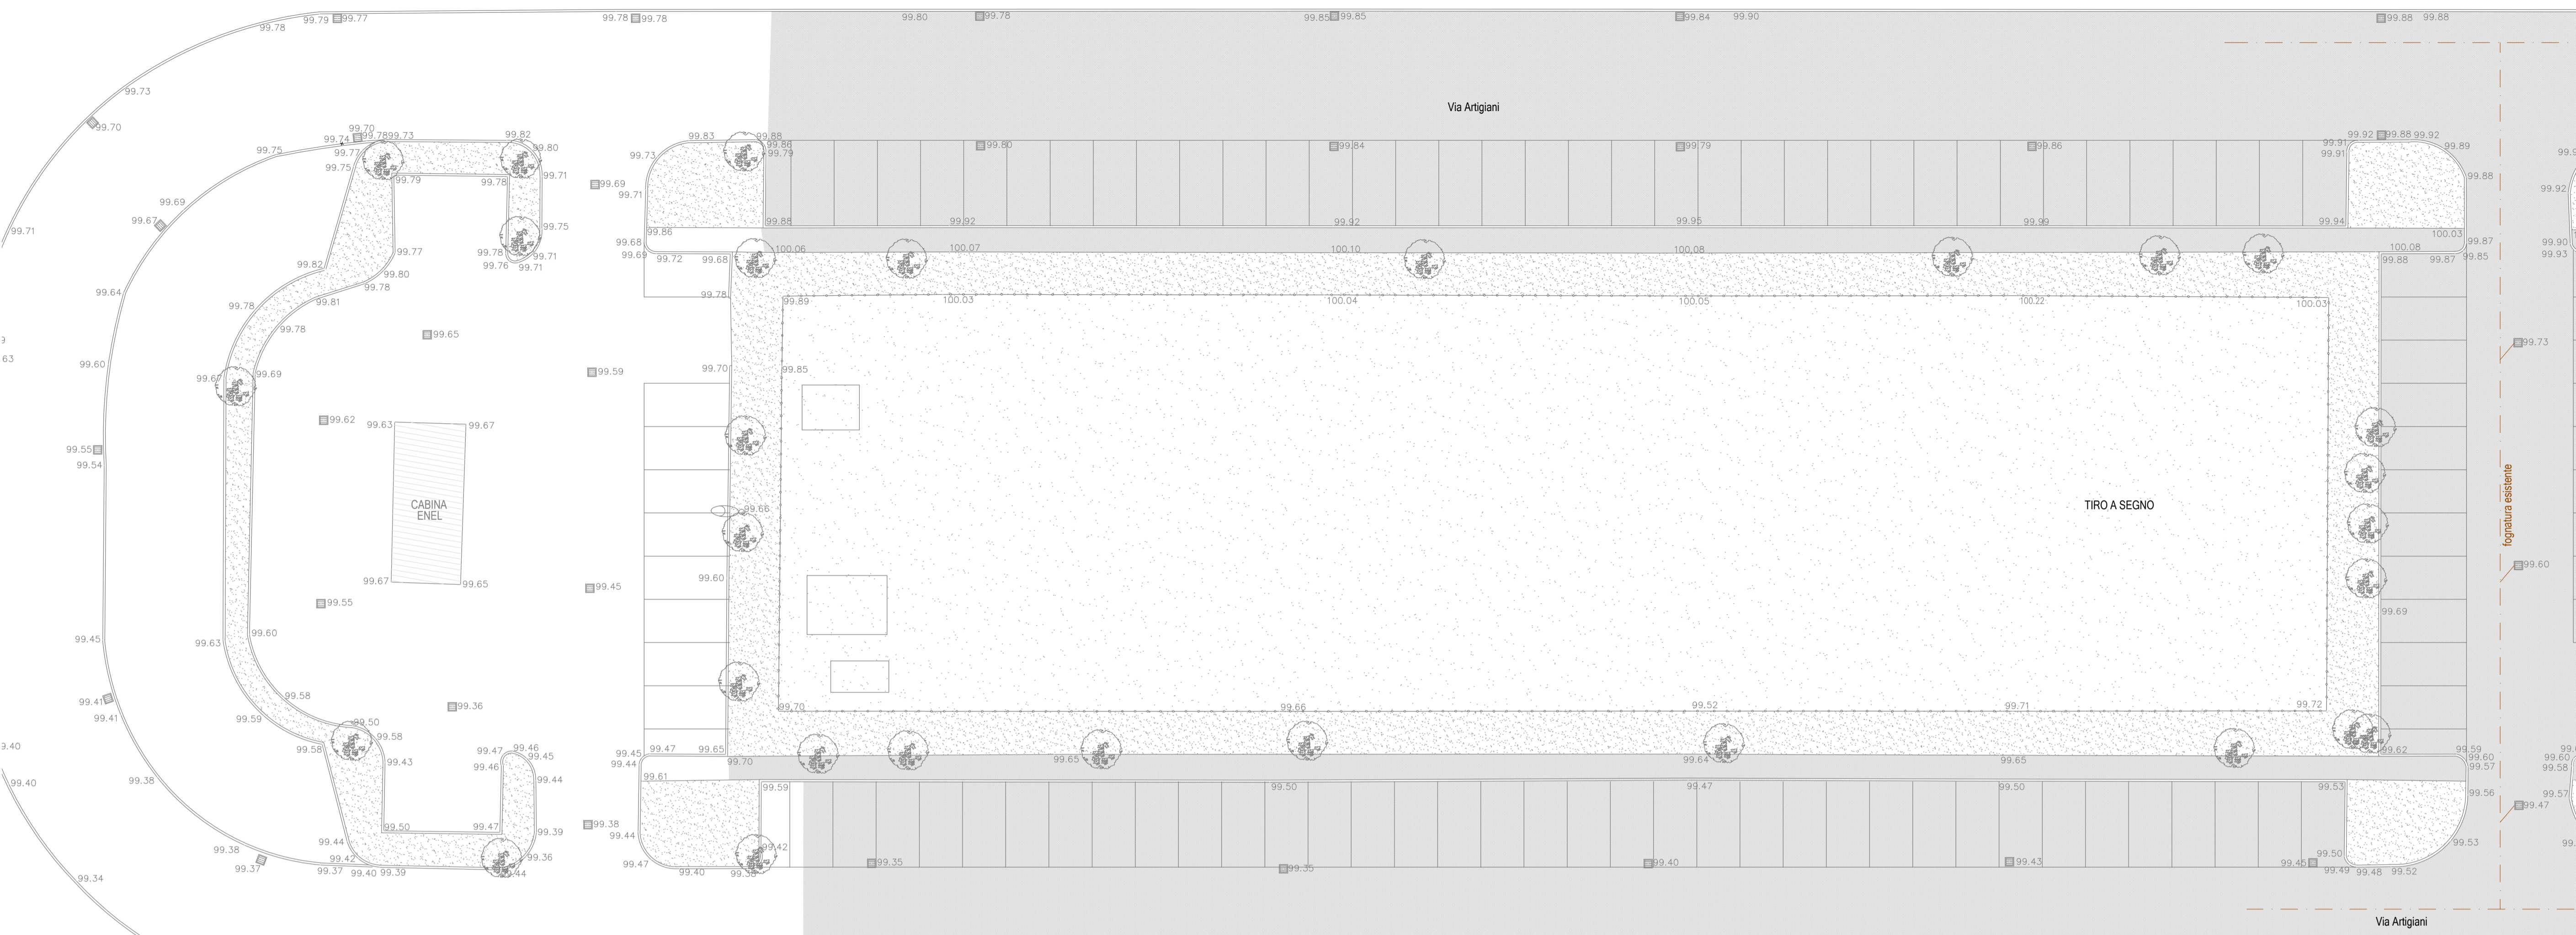

PLANIMETRIA GENERALE scala 1:200

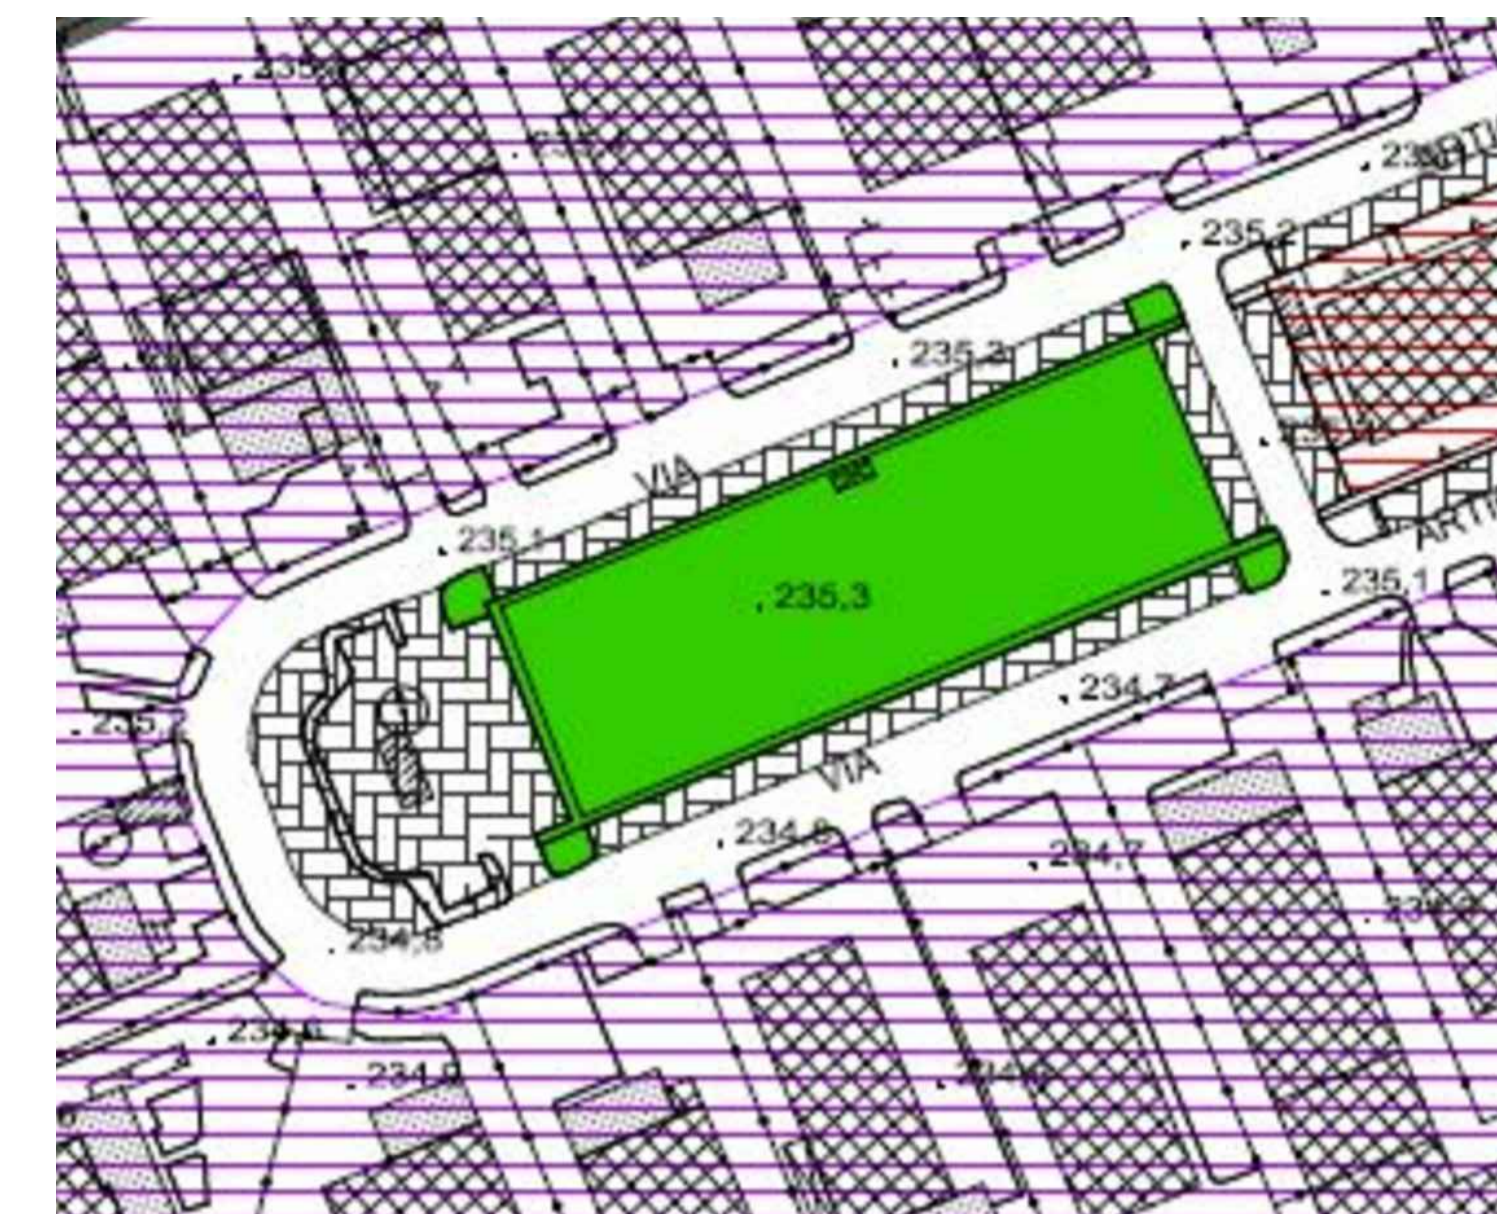

ESTRATTO VARIANTE PGT scala 1:1000



ORTOFOTO scala 1:200

VARIANTE N.2 AL PIANO ATTUATIVO DENOMINATO "CANTALUPA" DI CUI ALLE CONVENZIONI STIPULATE IN DATA 18 DICEMBRE 2000 E 3 APRILE 2003

Soggetto attuatore:  
Da Vittorio S.r.l. con sede in Brusaporto (BG), via Cantalupa, 17

PROGETTO OPERE DI URBANIZZAZIONE: AMPLIAMENTO E SISTEMAZIONE PARCHEGGIO E AREA VERDE AD USO PUBBLICO ESISTENTI IN BRUSAPORTO (BG), VIA ARTIGIANI

Oggetto		TAV. N°
		<b>A04</b>
Grafico	Scala	
STATO DI FATTO		
Ortofoto	1:200	
Planimetria generale	1:200	
Estratto PGT	1:1000	

Copie n°	Rev. n°	Descrizione	Data	Ver	App
2+2	0	Variante n. 2 al Piano Attuativo denominato "Cantalupa"	30/07/2019	AR	SM

i Progettisti Ing. Gabriele Ghilardi Arch. Sergio Mecca	il Direttore Tecnico	il Direttore dei Lavori
il Coord. della Sicurezza	il Committente	il Costruttore

data apertura Commessa	progetto repertorio n°
RiC Arch. Sergio Mecca	file 190726 VIA ARTIGIANI.dwg